



Grundriss

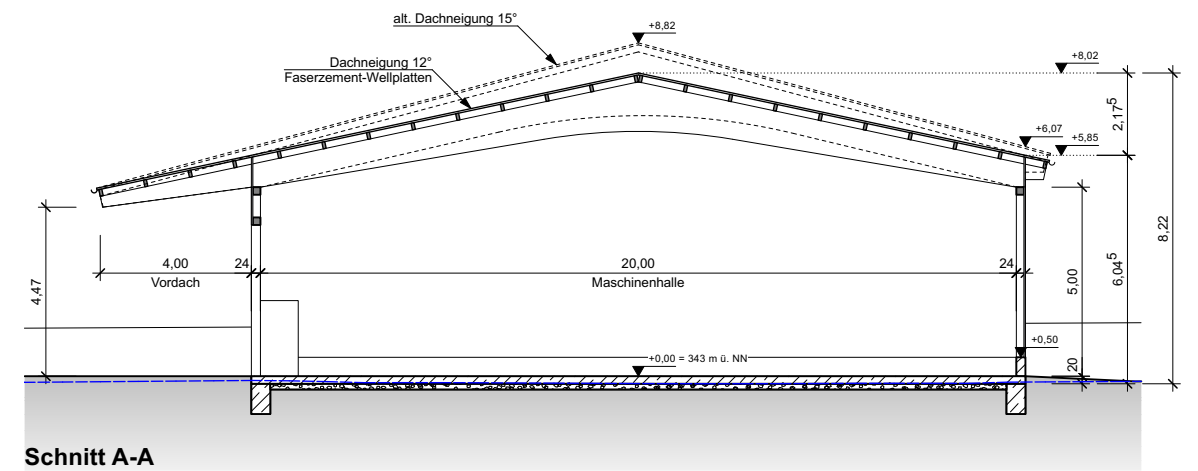

Schnitt A-A

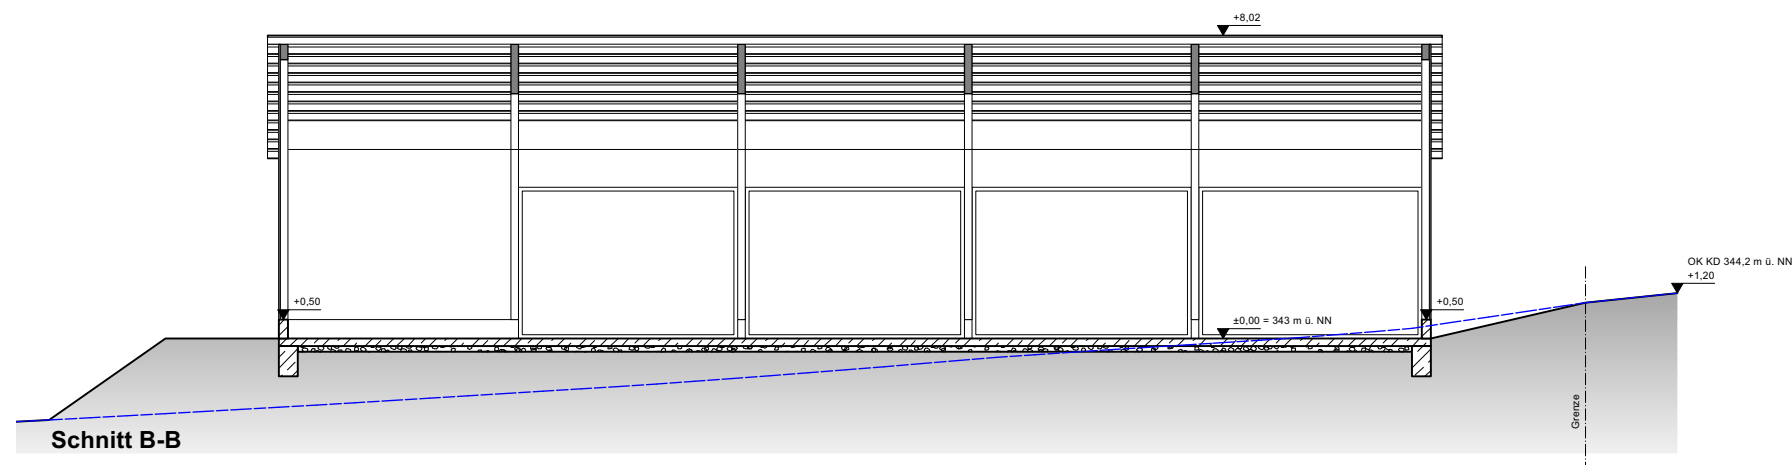

Schnitt B-B

Änderungen	Datum	Nr.	Gez.
Gensler Architekten Am Fuldaer Kreuz 8 36157 Ebersburg tel.06656/919988 fax:06656/919983 info@gensler-architekten.de		Projektnummer 18067 Plannummer E-02 Gez. cku	
Projekt Neubau einer Maschinenhalle		Datum gez. 04.12.23 Leistungsphase Entwurf	
Auftraggeber Landtechnik Bott Kohlgrunder Straße 11 36093 Künzell-Dirlos		Maßstab 1:200 Dateiname 231204 E Maschh Bott.vwx	
Grundriss und Schnitte			