


Die stationäre Beschilderung ist an die Baustellenverkehrsrichtung anzupassen bzw. blickdicht zu verhüllen oder mit mobilen Auskreuzvorrichtungen außer Kraft zu setzen (Auskreuzungen auf VWW: ca. 3 Stück; auszukreuzende Pfeil-Tabellen-VW: ca. 4 Stück)

In Straßen und Wegen, die in die Baustrecke einmünden, ist Z 250, komb. mit Z 600-30 (Absperrschranke mit 5 roten Warnleuchten) aufzustellen!

*) Aufstellung auf der Fahrbahn, Absicherung durch doppel-seitige Einzelbake mit beid-seitiger Beleuchtung

Die stationäre Beschilderung ist nach Maßgabe der SM bzw. der örtlichen BÜ an die Baustellenverkehrsrichtung anzupassen bzw. blickdicht zu verhüllen oder mit mobilen Auskreuzvorrichtungen außer Kraft zu setzen!

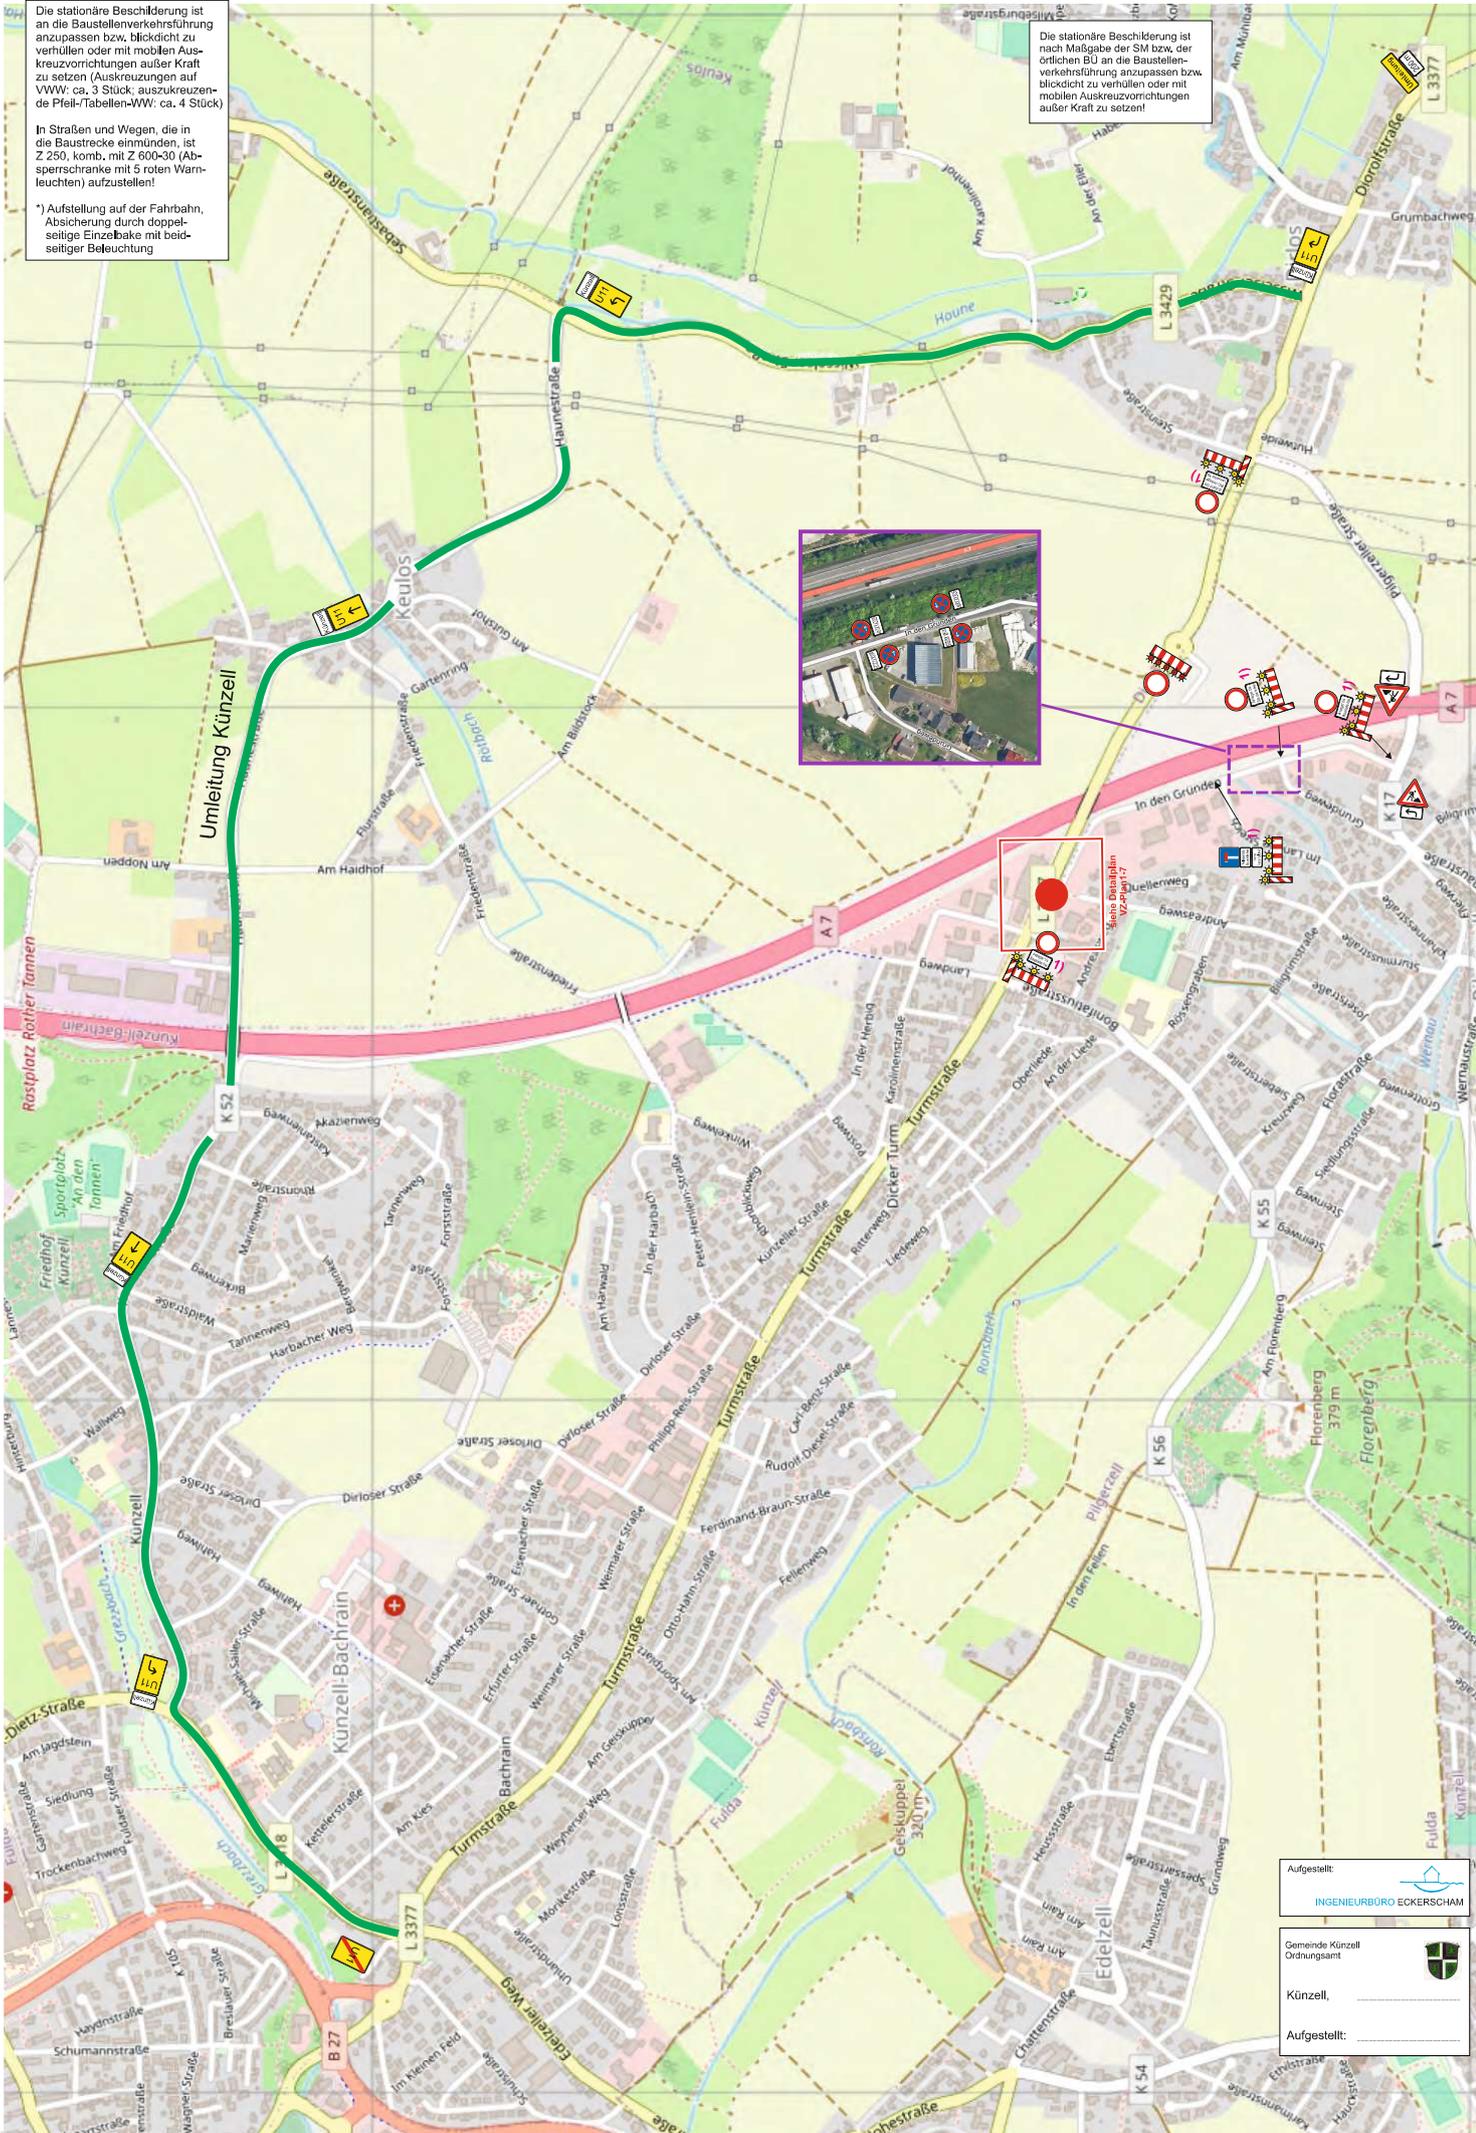

Aufgestellt:

INGENIEURBÜRO ECKERSCHAM 

Gemeinde Künzell
Ordnungsamt 

Künzell, _____


Aufgestellt: _____

Die stationäre Beschilderung ist an die Baustellenverkehrsführung anzupassen bzw. blickdicht zu verhüllen oder mit mobilen Auskreuzvorrichtungen außer Kraft zu setzen (Auskreuzungen auf VWW: ca. 3 Stück; auskreuzende Pfeil-Tabellen-VWW: ca. 4 Stück)

In Straßen und Wegen, die in die Baustrecke einmünden, ist Z 250, komb. mit Z 600-30 (Absperrschranke mit 5 roten Warnleuchten) aufzustellen!

*) Aufstellung auf der Fahrbahn, Absicherung durch doppel-seitige Einzelbake mit beid-seitiger Beleuchtung

Die stationäre Beschilderung ist nach Maßgabe der SM bzw. der örtlichen BÜ an die Baustellenverkehrsführung anzupassen bzw. blickdicht zu verhüllen oder mit mobilen Auskreuzvorrichtungen außer Kraft zu setzen!

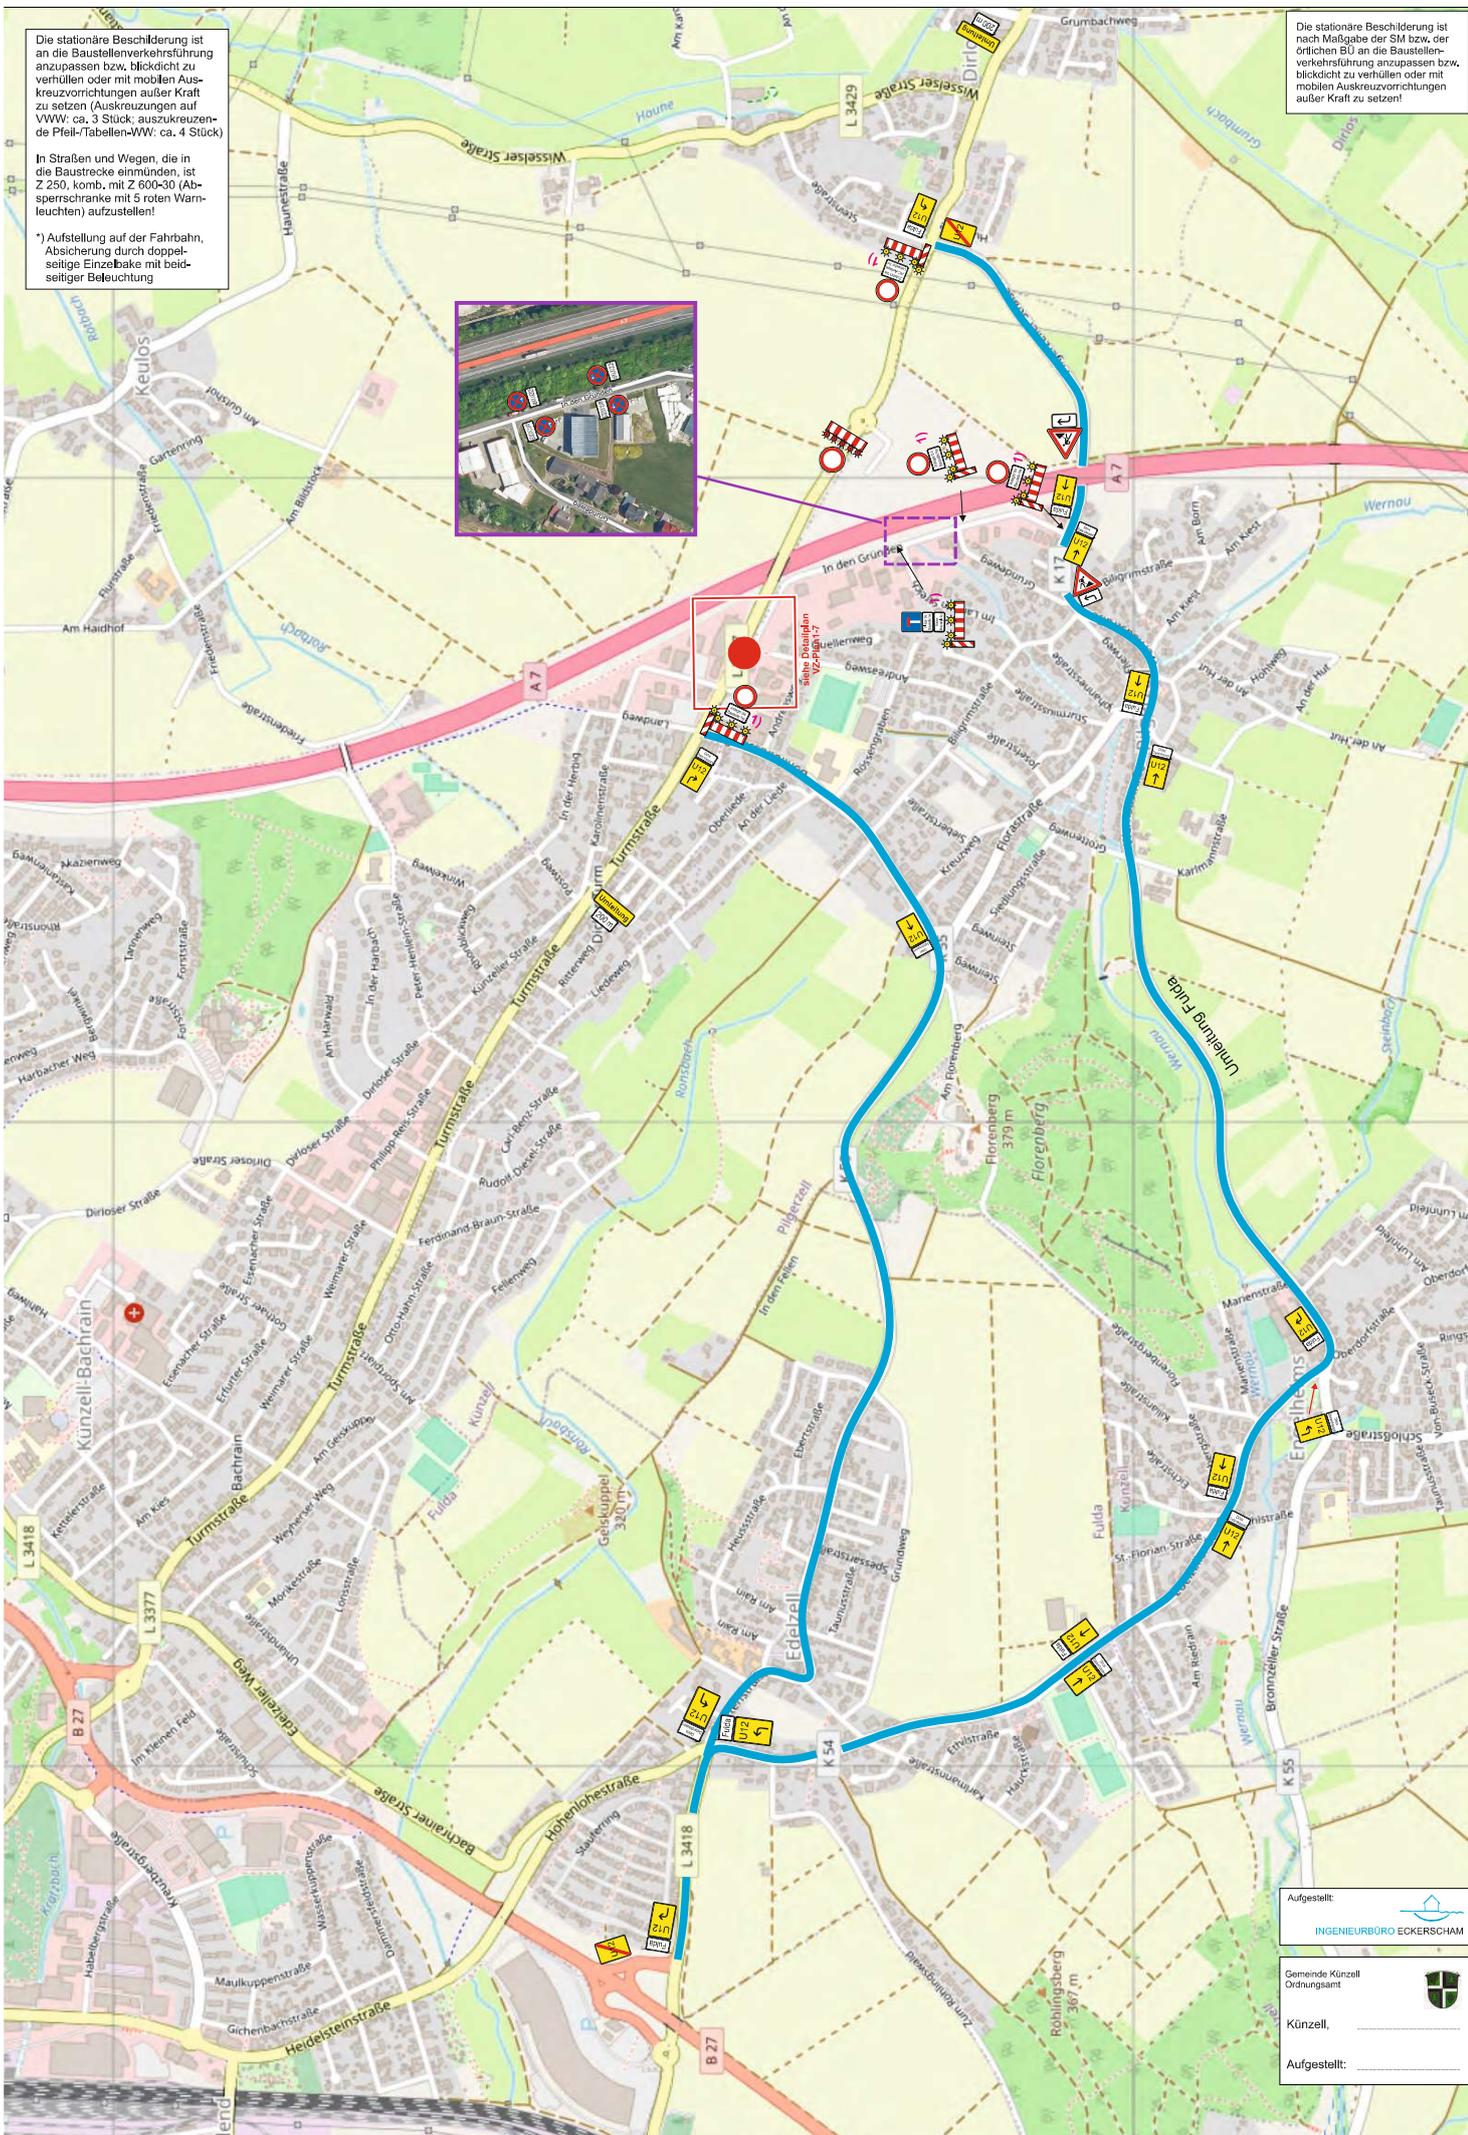

Aufgestellt:

INGENIEURBÜRO ECKERSCHAM

Gemeinde Künzell
Ordnungsamt

Künzell, _____

Aufgestellt: _____