




Haushaltsentwurf 2025

Künzell
... die sympathische Gemeinde

Alte Grundsteuer A+B Landkreis Fulda

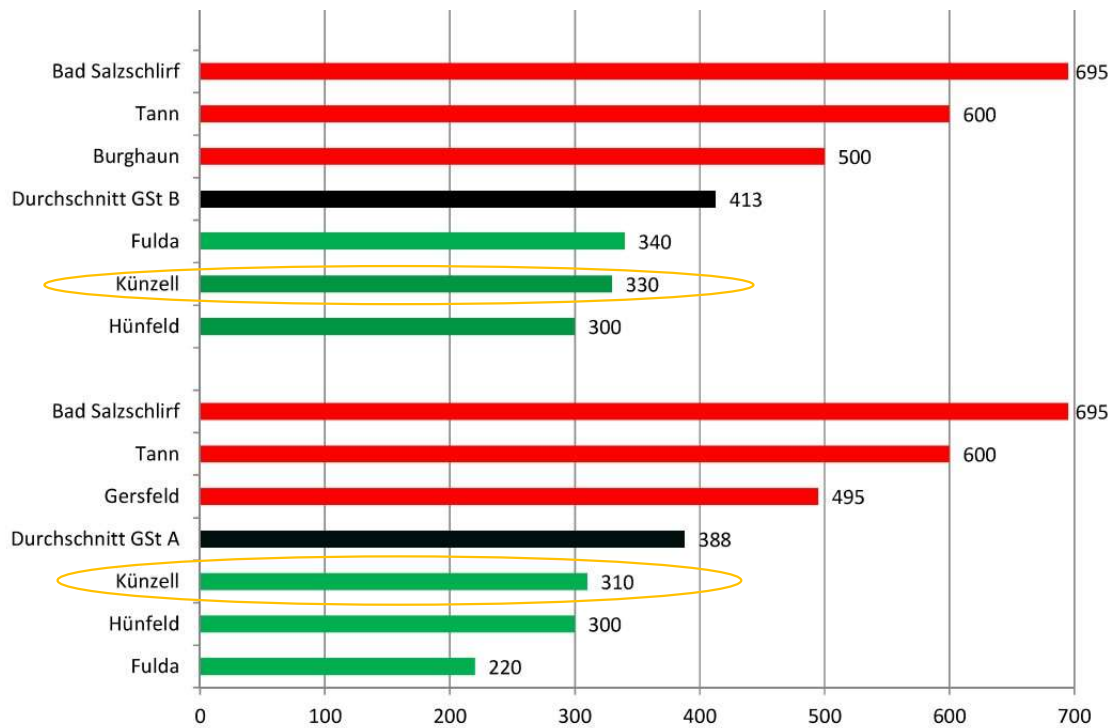

Grundsteuer B: Landesweit mit Wabern auf Platz 12 von 421 – Durchschnitt per 7/24 liegt bei 543

Hofgeismar	350	405
Neu-Isenburg	350	405
Dautphetal	350	405
Fulda	340	408
Künzell	330	409
Wabern	330	409
Ebsdorfergrund	325	411
Wölfersheim	310	412
Ober-Mörlen	310	412
Pohlheim	300	414
Hünfeld	300	414
Mengerskirchen	280	416
Beselich	280	416
Elbtal	230	418
Biebergemünd	220	419
Gründau	200	420
Eschborn	140	421


Neue Grundsteuermessbeträge

So weit müssten die Hebesätze sinken

Kommune	Aktueller Hebesatz B	Empfehlung des Landes	Anpassung (in Prozentpunkten)
Fulda	340 %	312,85 %	- 27,15
Hünfeld	300 %	189,52 %	- 110,48
Künzell	330 %	309,50 %	- 20,50
Petersberg	365 %	342,60 %	- 22,40
Gersfeld	600 %	364,83 %	- 235,17
Schlüchtern	400 %	257,02 %	- 142,98
Schlitz	625 %	413,39 %	- 211,61


Quelle: Hessische Steuerverwaltung

Quelle IHK Fulda	2024 Bodennrichtwert
Bad Salzschlirf	51
Burghaun	48
Dipperz	87
Ebersburg	59
Ehrenberg	32
Eichenzell	102
Eiterfeld	35
Flieden	66
Fulda	154
Gersfeld	50
Großenlüder	69
Hilders	39
Hofbieber	60
Hosenfeld	39
Hünfeld	61
Kalbach	52
Künzell	168
Neuhof	69
Nüsttal	38
Petersberg	143
Poppenhausen	59
Rasdorf	38
Tann	29

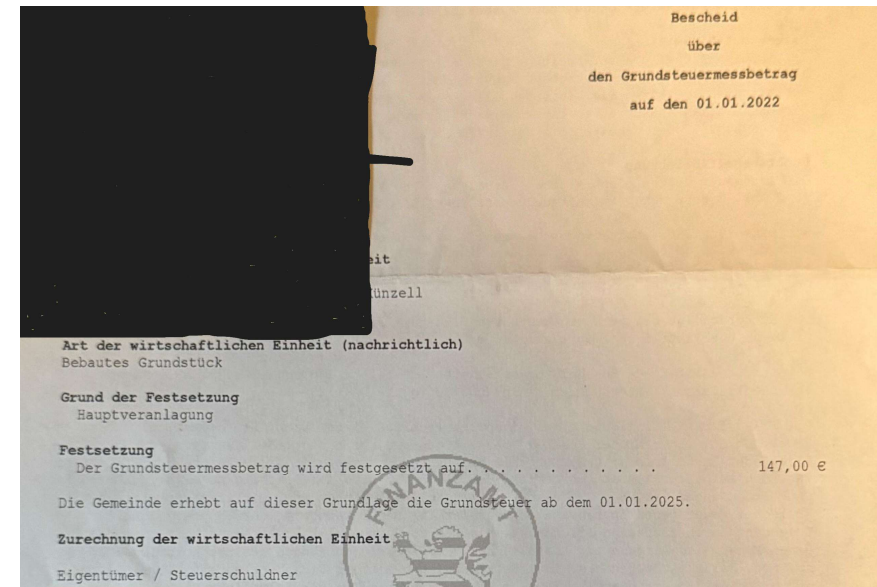


Grundsteuermessbetrag 147,00 €
x Hebesatz 310 % = 147x3,1 = 455,70 €
= neuer Jahresbetrag Grundsteuer B


Haushaltswürfe Ergebnishaushalt

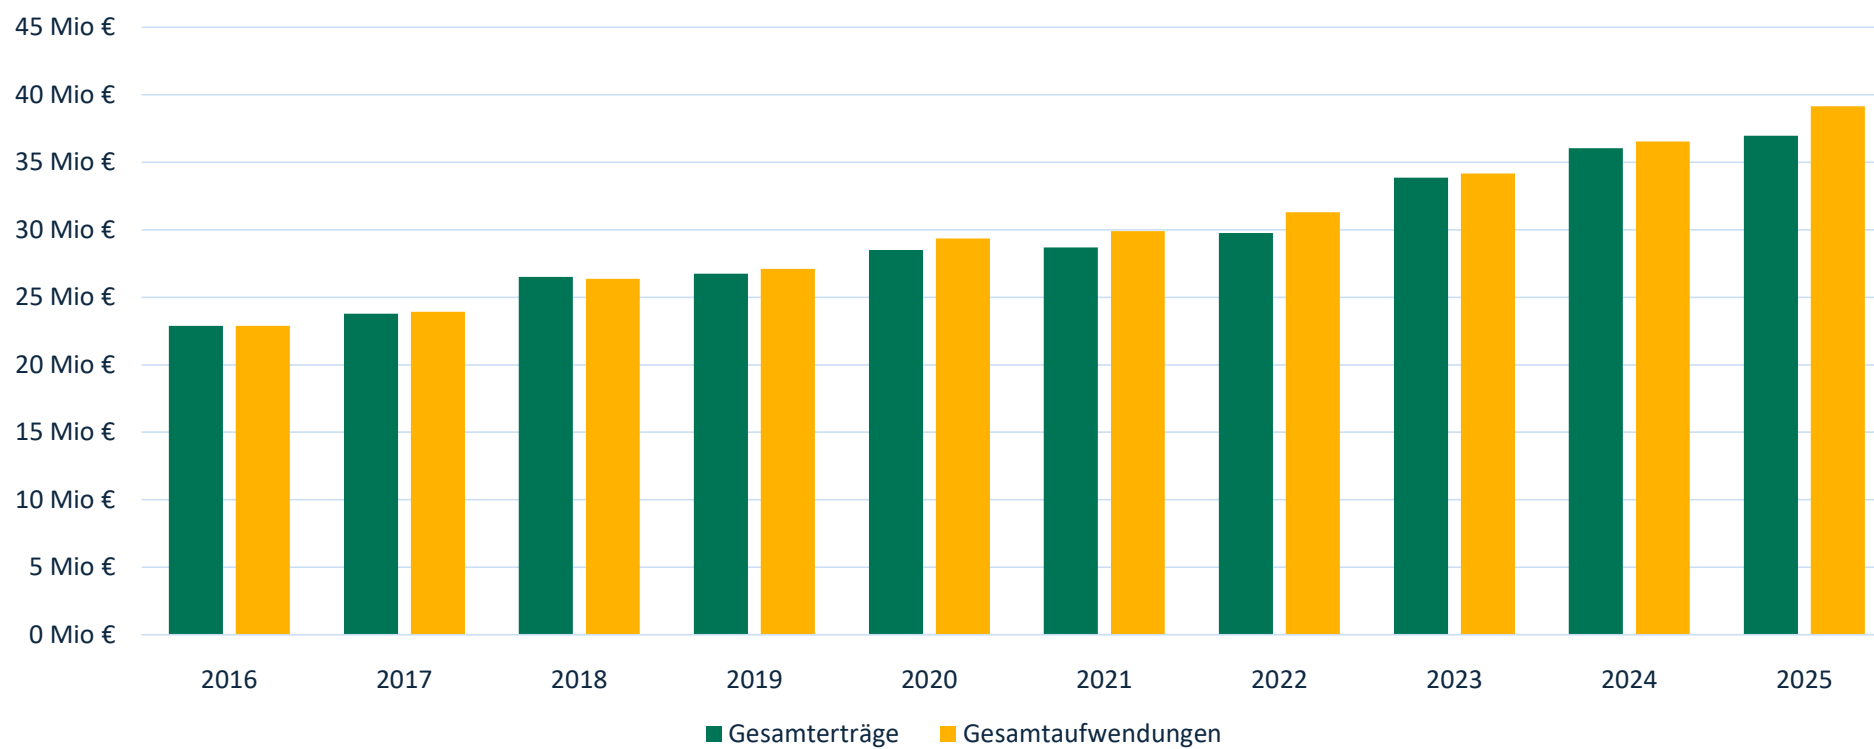


Jahresabschlüsse Ergebnishaushalt

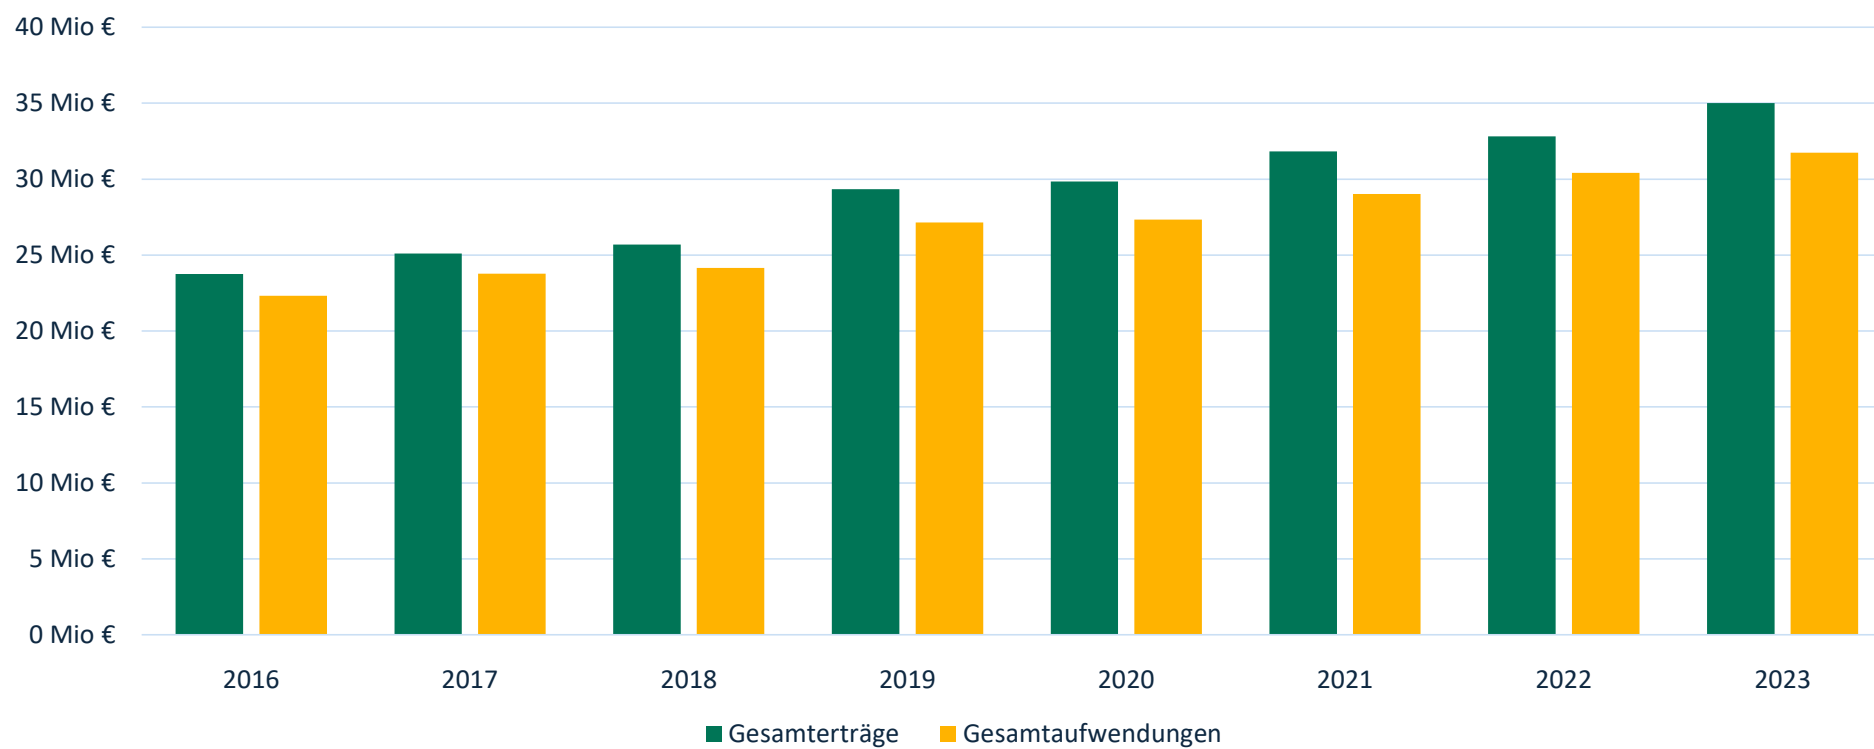


Ergebnishaushalte: Plan versus Ergebnis

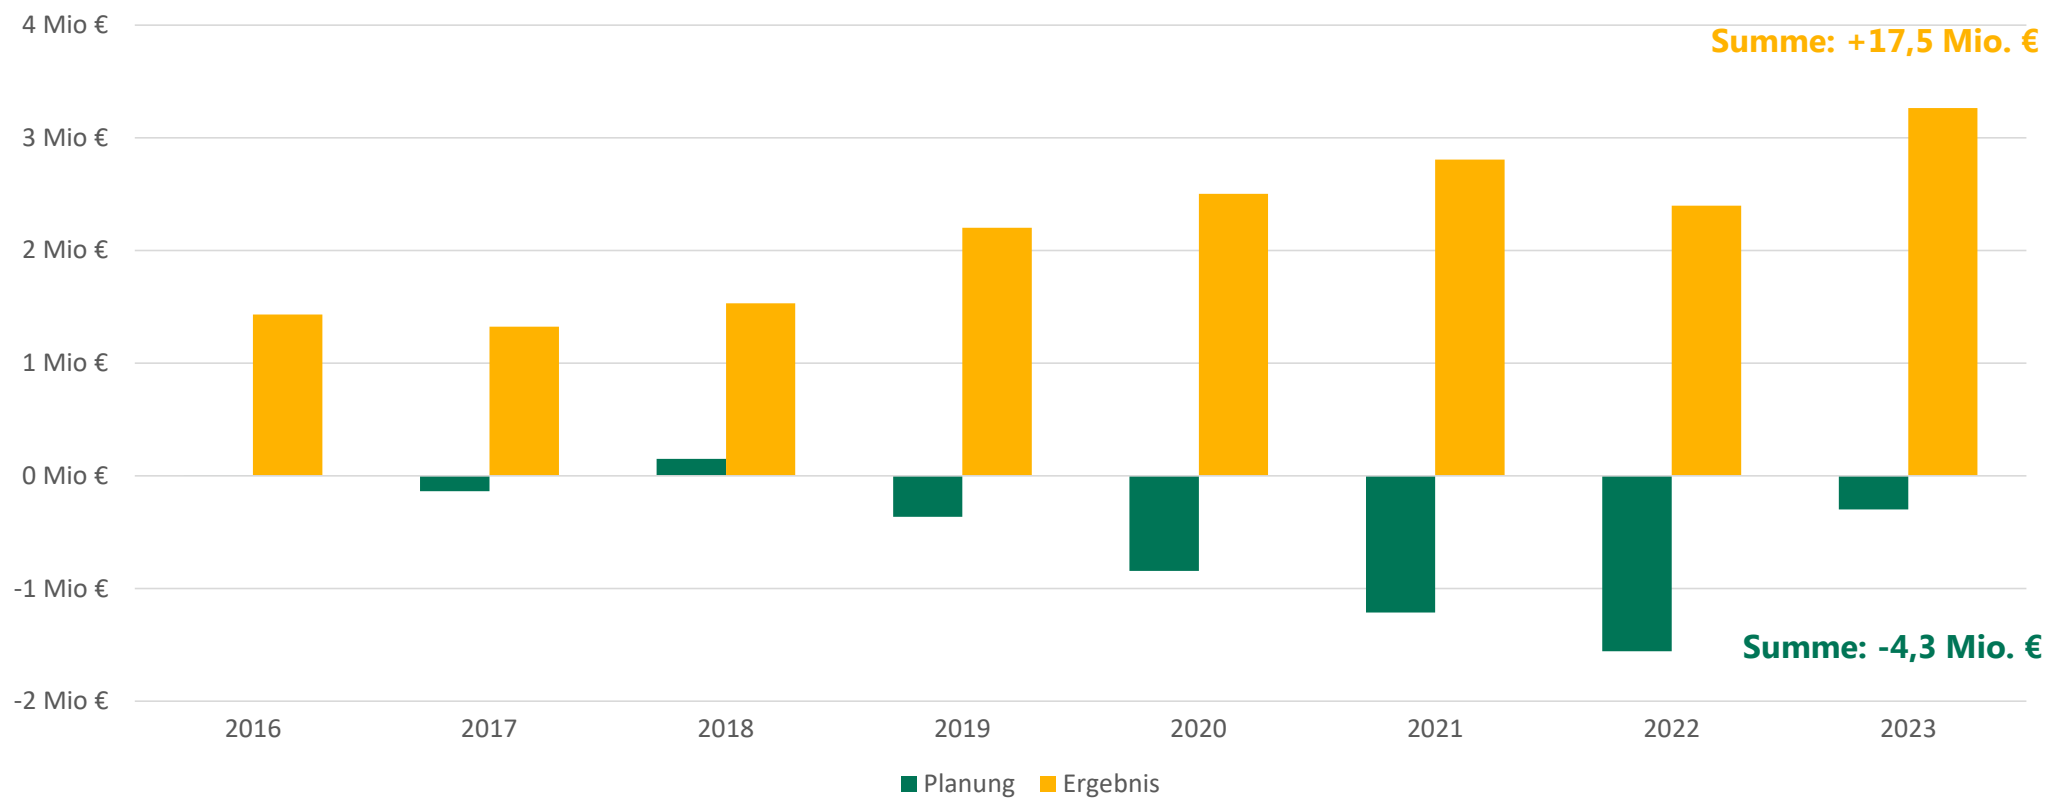


Entwicklung Budget Kinderbetreuung

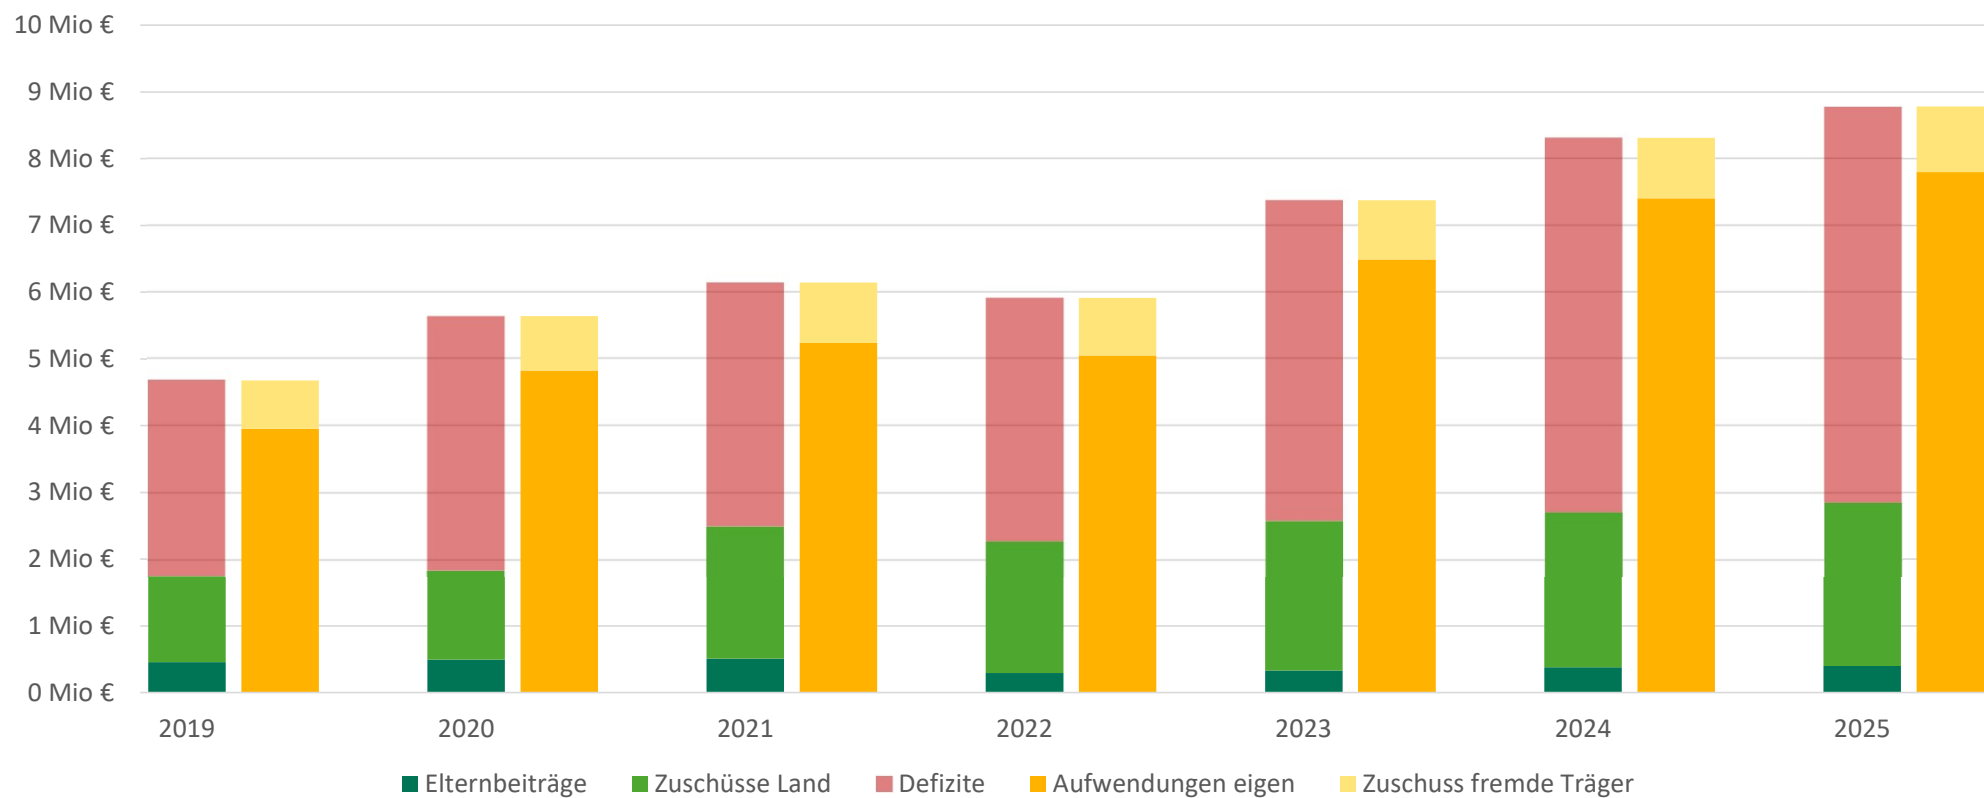

Größte Erträge Ergebnishaushalt 2025

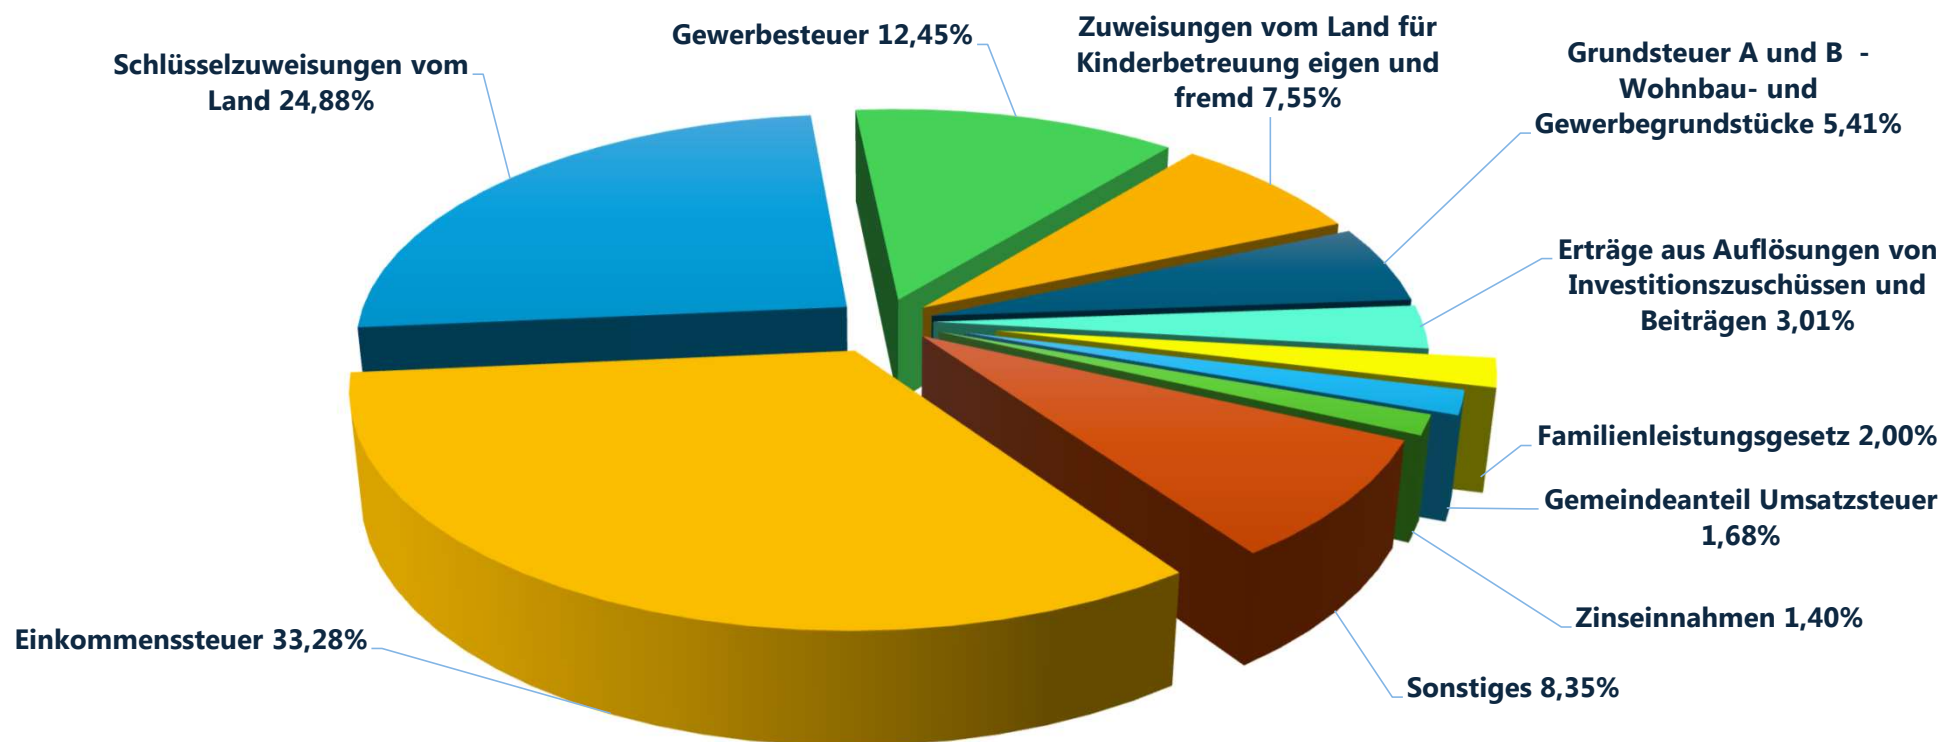

Größte Aufwendungen Ergebnishaushalt 2025

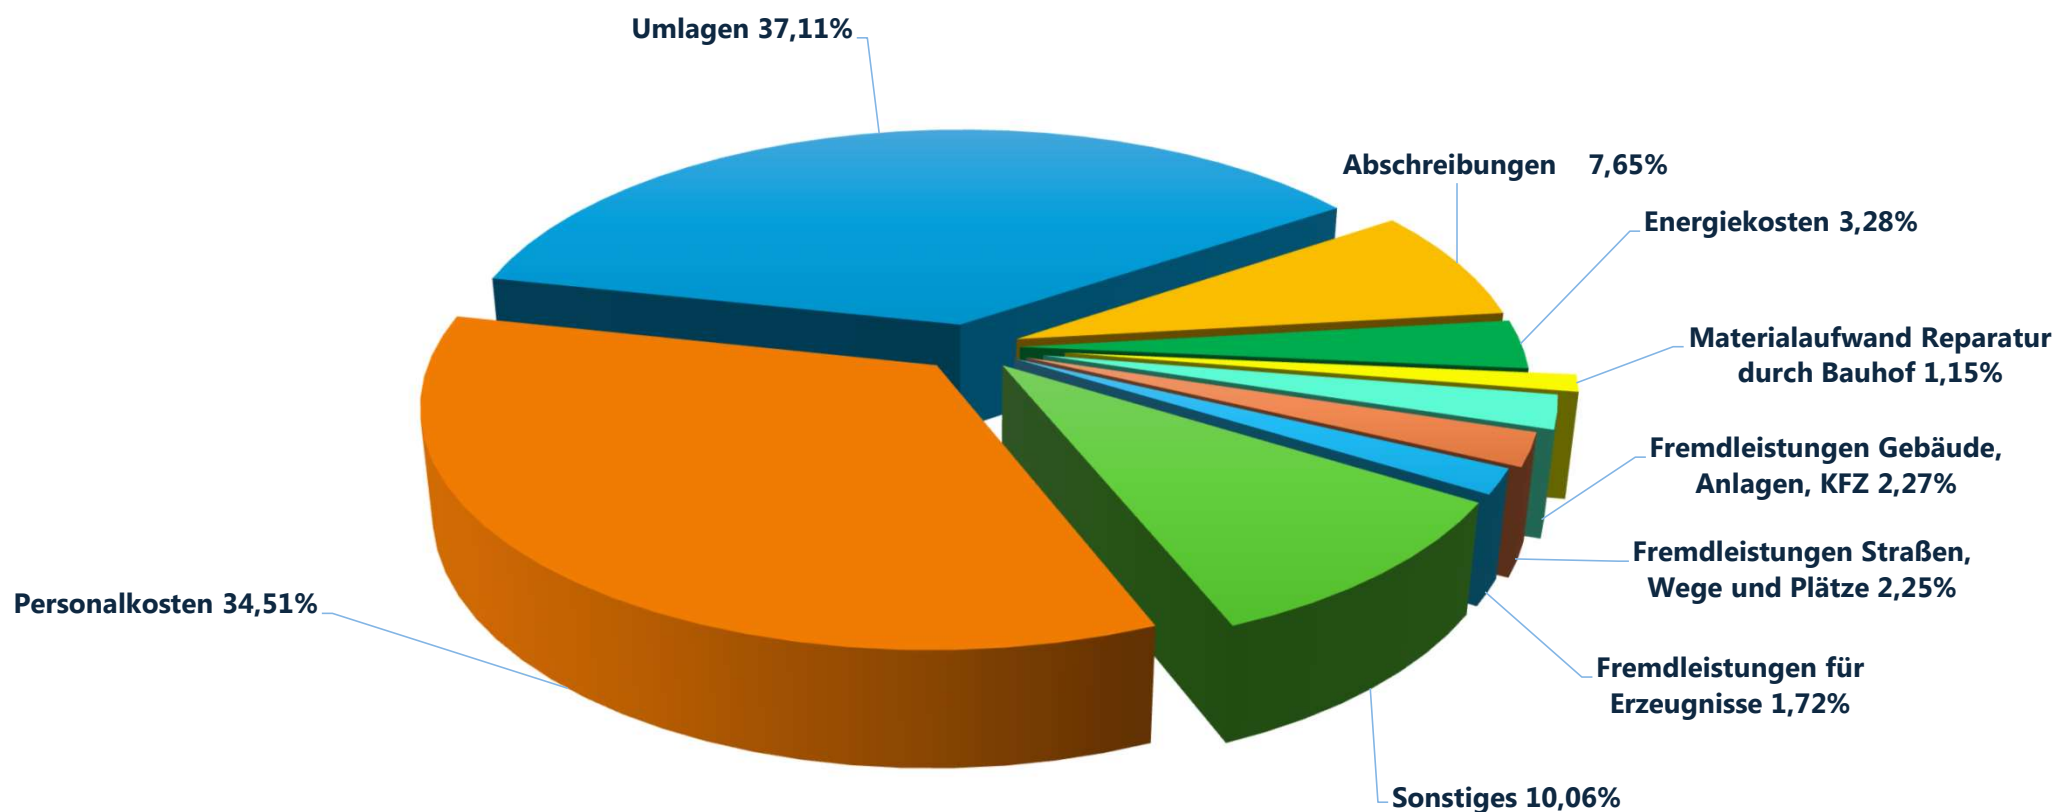


Finanzhaushalt – Finanzierung Investitionen


	Plan 2025
Summe Einzahlungen aus Verwaltungstätigkeit	35,7 Mio. EUR
Summe Auszahlungen aus Verwaltungstätigkeit	36,0 Mio. EUR
Zahlungsmittelüberschuss aus Verwaltungstätigkeit	- 0,3 Mio. EUR
Summe Mittelverwendung	7,1 Mio. EUR
Investitionen	7,0 Mio. EUR
Tilgung Darlehen	0,1 Mio. EUR
Summe Mittelherkunft	7,1 Mio. EUR
Überschuss aus der Verwaltungstätigkeit	- 0,3 Mio. EUR
Hessenkasse, Investitionszuweisungen, Zuschüsse, Verkäufe	2,3 Mio. EUR
Entnahme aus Finanzmittelbeständen	2,9 Mio. EUR
Geplante Kreditaufnahme	2,2 Mio. EUR
Änderung Zahlungsmittelbestand Plan	- 2,9 Mio. EUR
Finanzmittelbestand per Anfang Haushaltsjahr	22,0 Mio. EUR
Finanzmittelbestand per Ende Haushaltsjahr Plan	19,1 Mio. EUR
<i>zur Information:</i>	
<i>Haushaltsreste per Anfang Haushaltsjahr</i>	<i>ca. 16,0 Mio. EUR</i>
<i>freie Spitze per Anfang Haushaltsjahr</i>	<i>ca. 6,0 Mio. EUR</i>
<i>freie Spitze per Ende Haushaltsjahr</i>	<i>ca. 3,0 Mio. EUR</i>
<i>davon gesetzliche Liquiditätsreserve</i>	<i>ca. 0,5 Mio. EUR</i>



Investitionen 2025

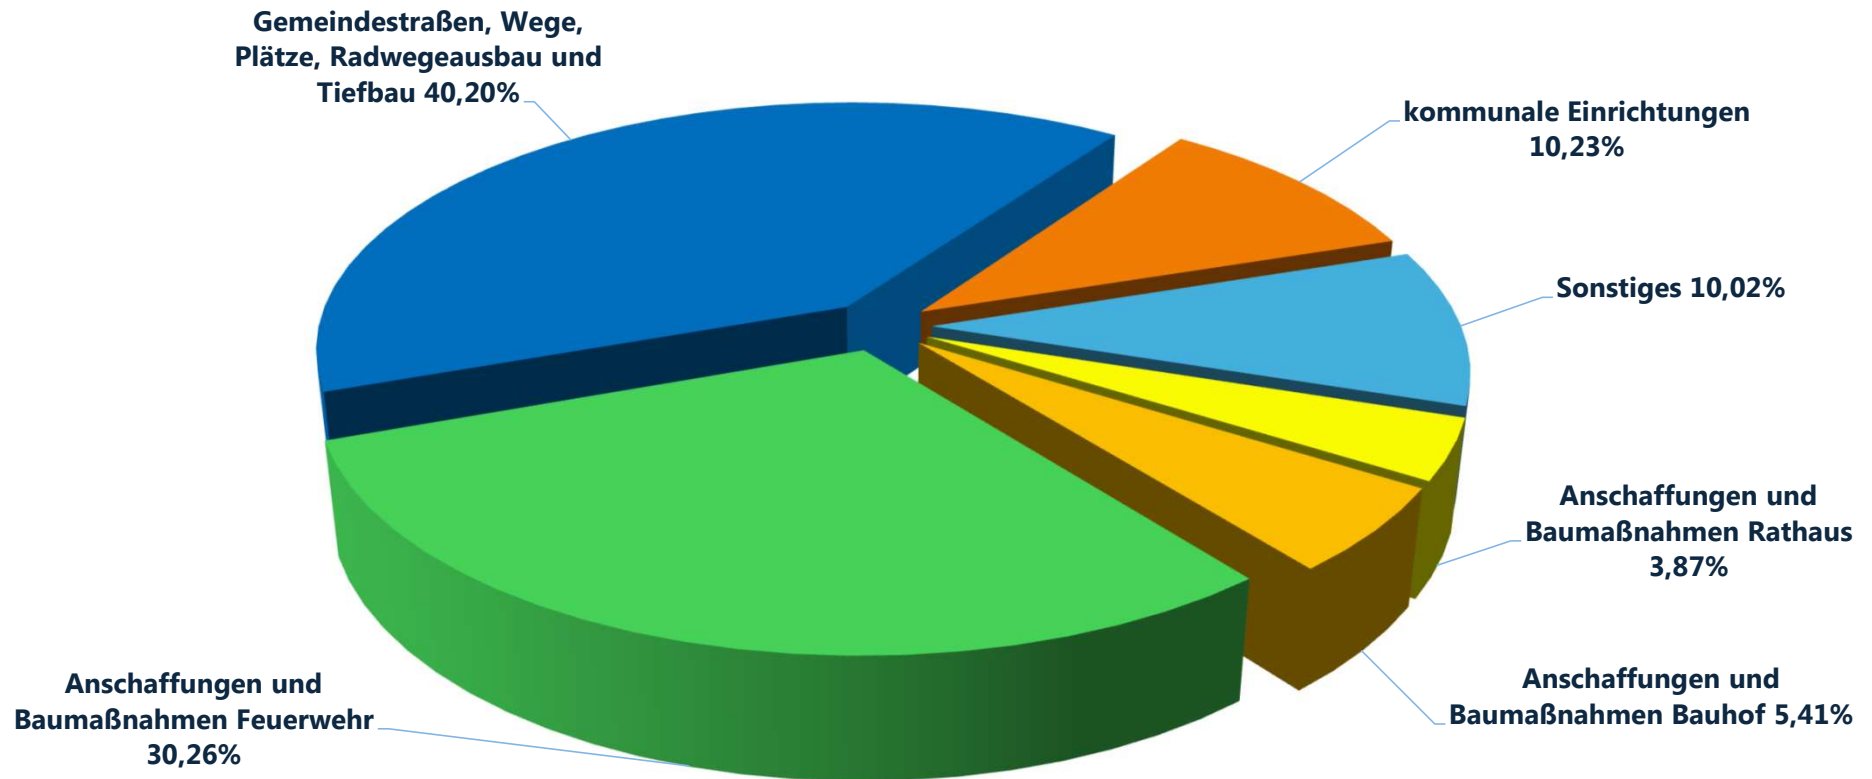


Feuerwehrhaus Dietershausen 2,0 Mio. EUR

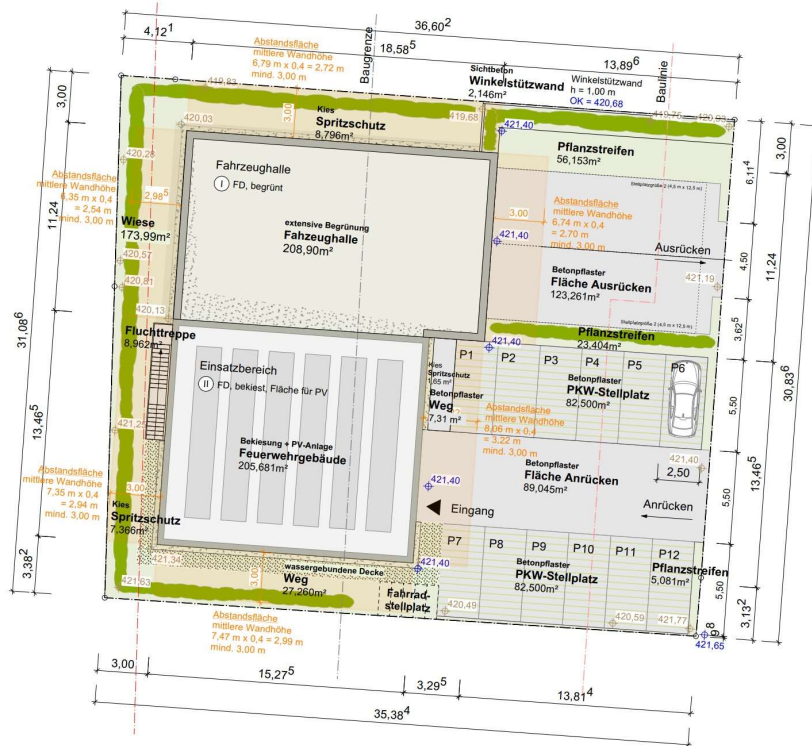



Ansicht Osten M 1:100

 <p>Gemeinde Künzell Unterer Ortesweg 23, 36093 Künzell Tel.: 0661/390-0 Fax: 0661/390-49</p>		<p>Plan: Ansichten 1 Planstand: Bauantrag Index:</p>
<p>Maßstab: 1:100 Bearbeiter: jd Datum: 02.07.2024</p>	<p>Feuerwehr Dietershausen Neubau Feuerwehrhaus</p>	

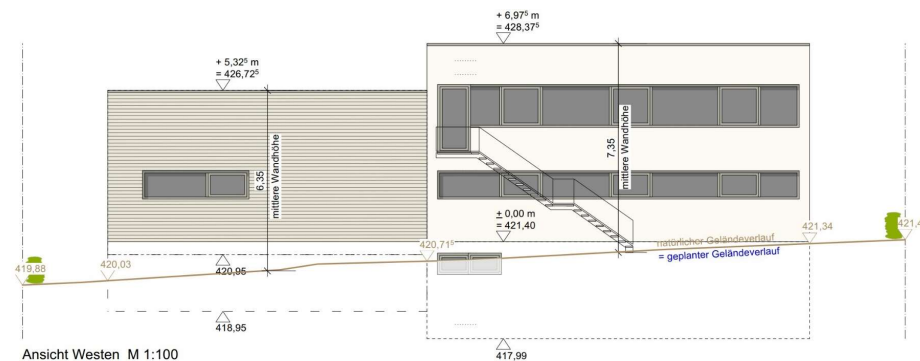

Ansicht Westen M 1:100

Keulos Friedenstr. 1,5 Mio. EUR und Außengebietsentwässerung 200.000 EUR

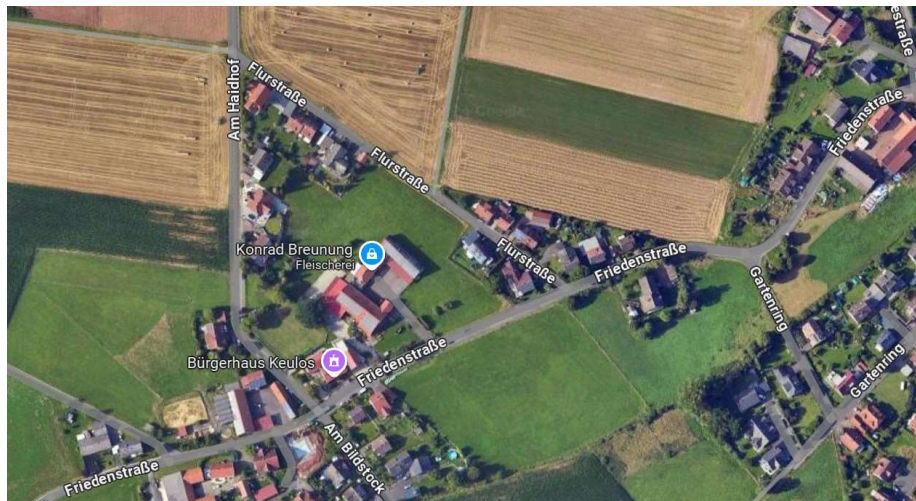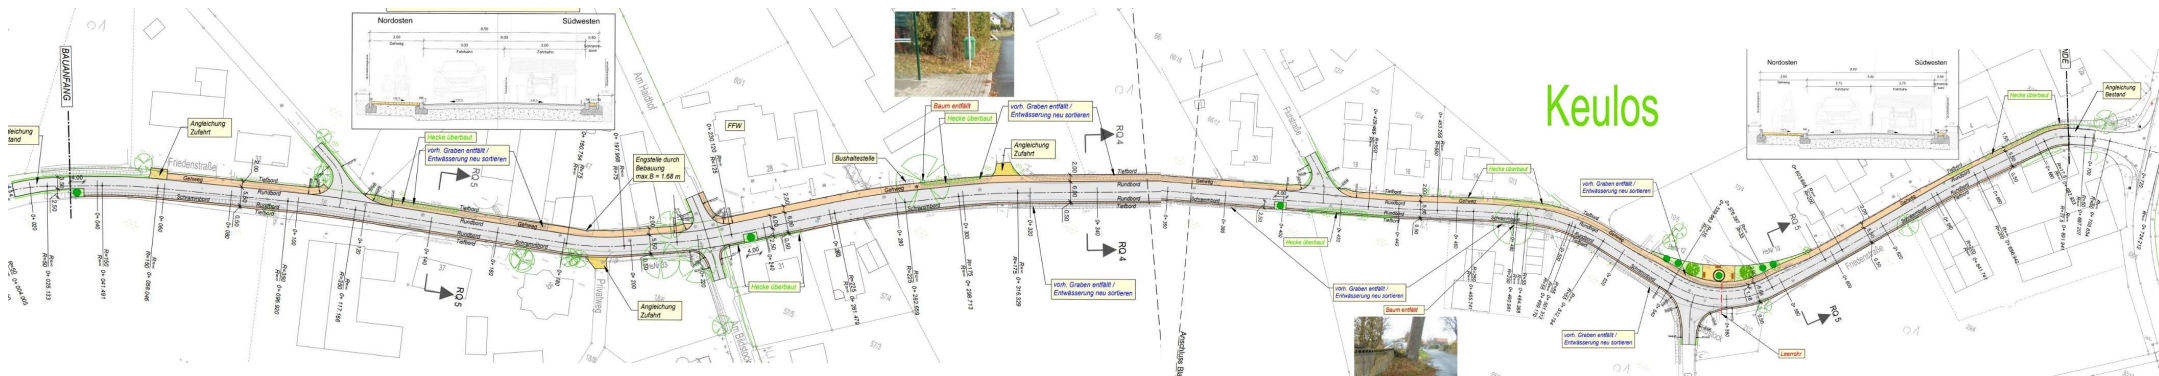

Radwege 660.000 EUR



Mehrgenerationenplatz Dirlos + 60.000 EUR



Sitzgruppen / Mobiliar/ Überdachung



Tischgruppe bestehend aus flexibel kombinierbaren Elementen: Tisch, Bank mit Rückenlehne sowie Hockerbank und Stuhl sowie Tischverlängerung für Rollstuhlplätze. Stahl feuerverzinkt, pulverbeschichtet RAL Farbe, mit Holzsitzelementen. Serie "April"



Überdachung, Stahl/ Blech, Modell Hanau, Fa. Emsland

Schaukeln

Bauweise: Torschaukeln mit versch. Schaukelsitzen



Torschaukel aus Stahl, QR 200 o.ä., RAL-Farbe



Schaukelsitz: Hollywoodbank



Schaukelsitz: "Jung und Alt"

Weg + Parkplätze Dietershausen 250.000 EUR




Rathausanbau + 240.000 EUR für Restarbeiten




Maschinen Bauhof 200.000 EUR – Auszug:



- Pritschenwagen TEUR 55 

 - Doppelmessermähwerk für Traktor TEUR 16


- Auslegemulcher für Unimog TEUR 95 

 Umkehrfräse TEUR 10

Sandreinigungsmaschine TEUR 21 



Stellenplan 2025: + 1,62 auf 185,21 VZÄ

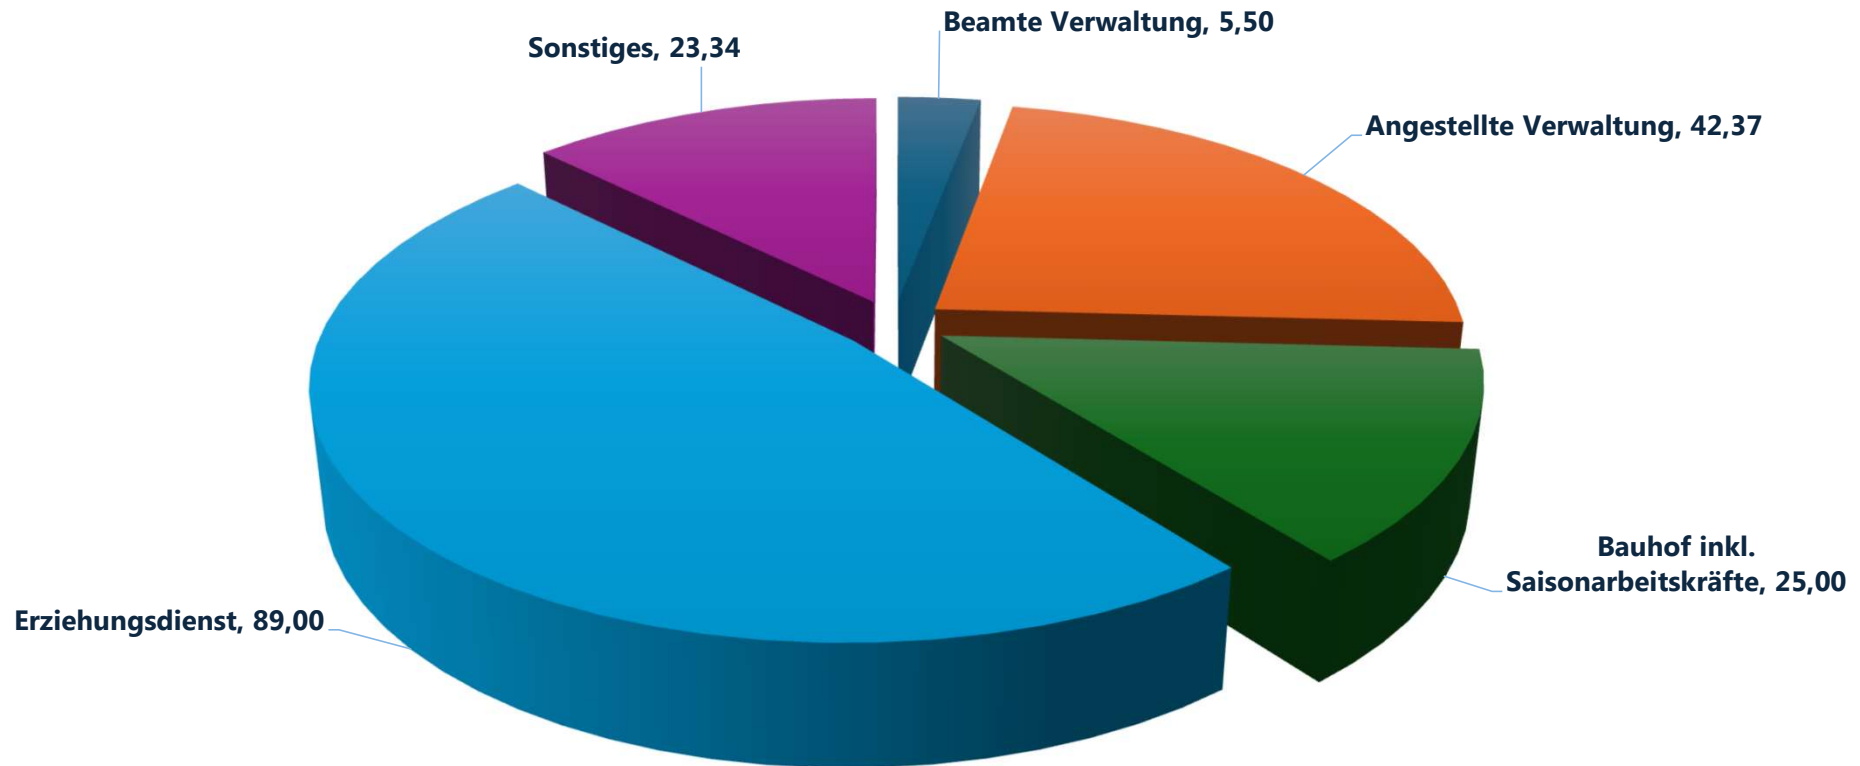

Künzell
... die sympathische Gemeinde



**Vielen Dank für Ihre
Aufmerksamkeit**

RATHAUS

